




avant 1877
(photo Charles Winter)



1903
après
travaux
de
l'usine des
glacières

2005
Hôtel Régent
Petite France



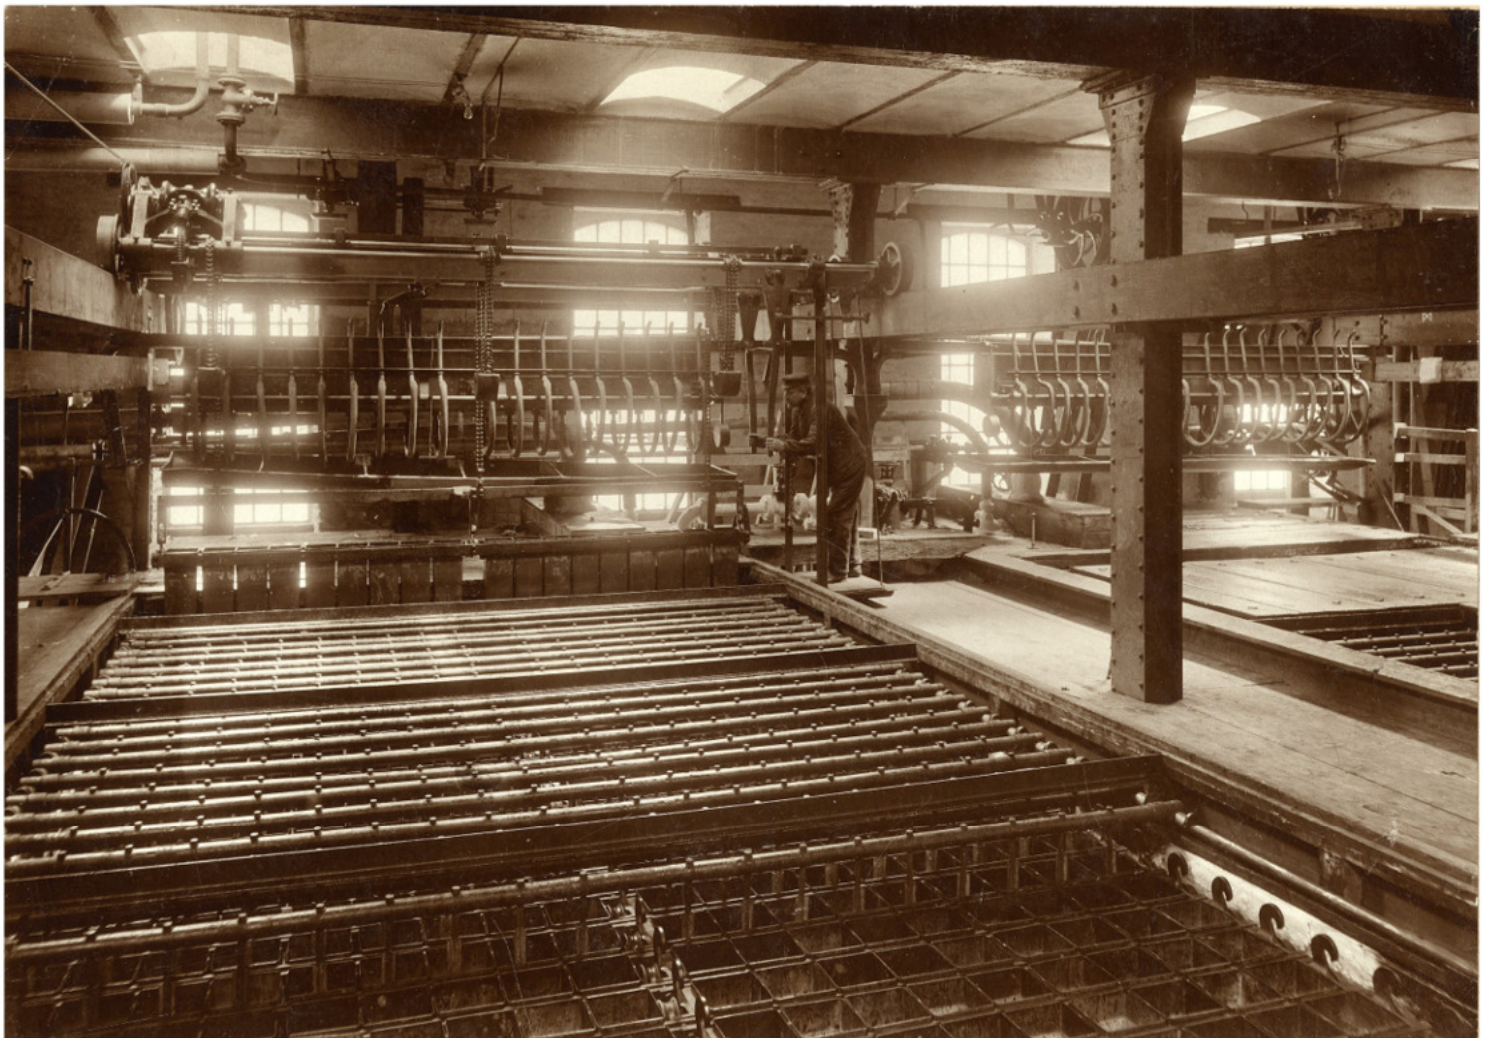


Grundriss

Maschinenwerke „Dünzermühle“ Straßburg 17/18.

— Vergrößerung der Eisenschleifer - Anlage. —

IIIa/Bestab 1/20

Bestellung 72/186

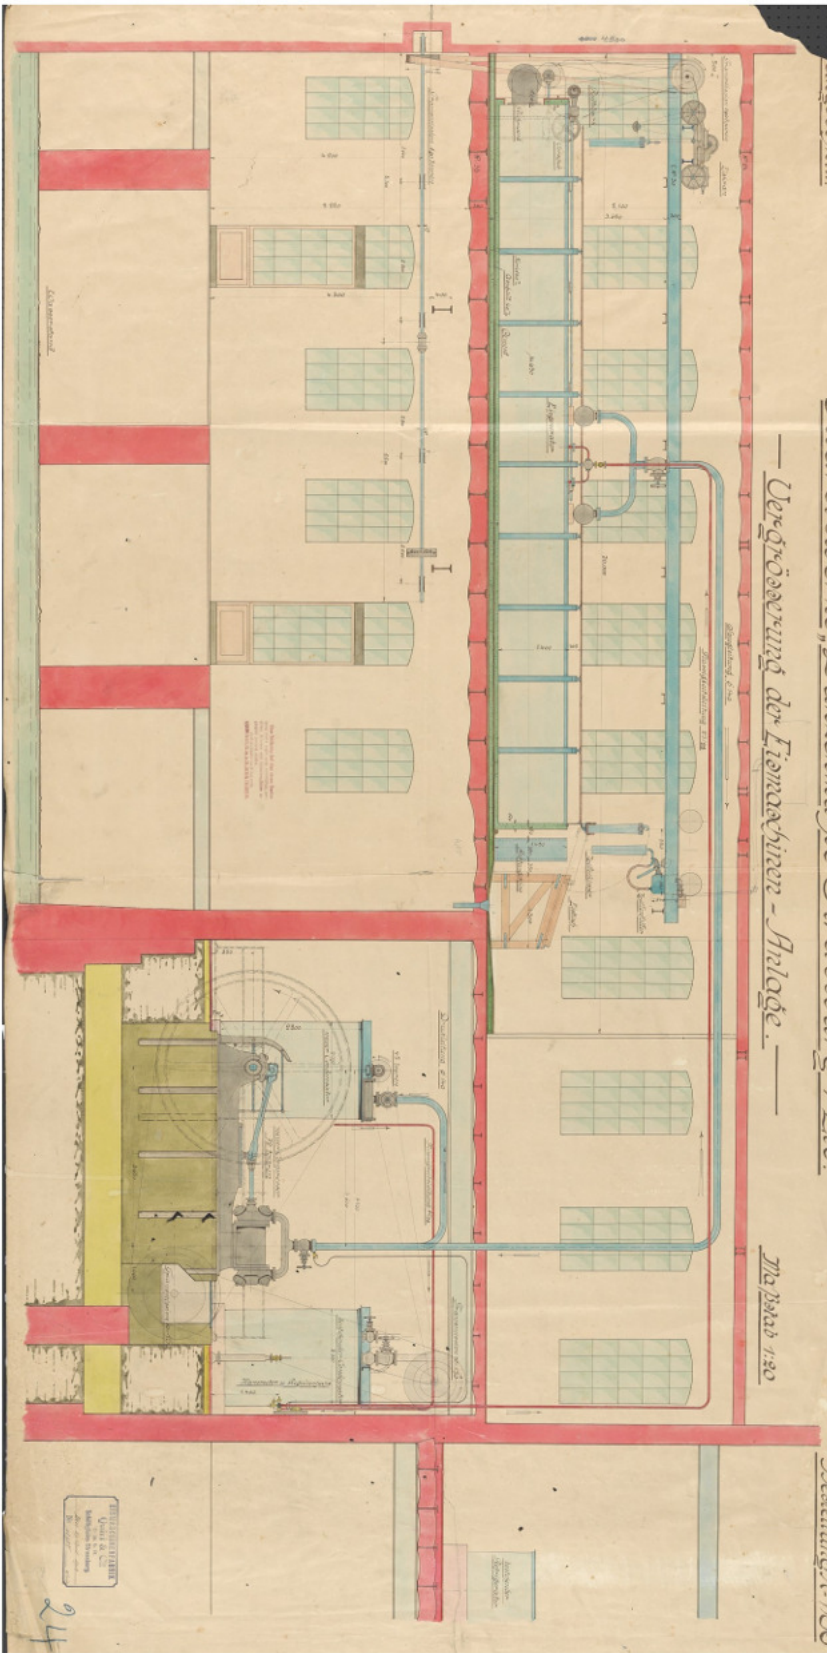

24


Grundriss

Maschinenwerke „Dünzermühle“ Straßburg — 1/18a.

— Vergrößerung der Eisenschleifer - Anlage. —

IIIa/Bestab 1/20

Bestellung 72/186

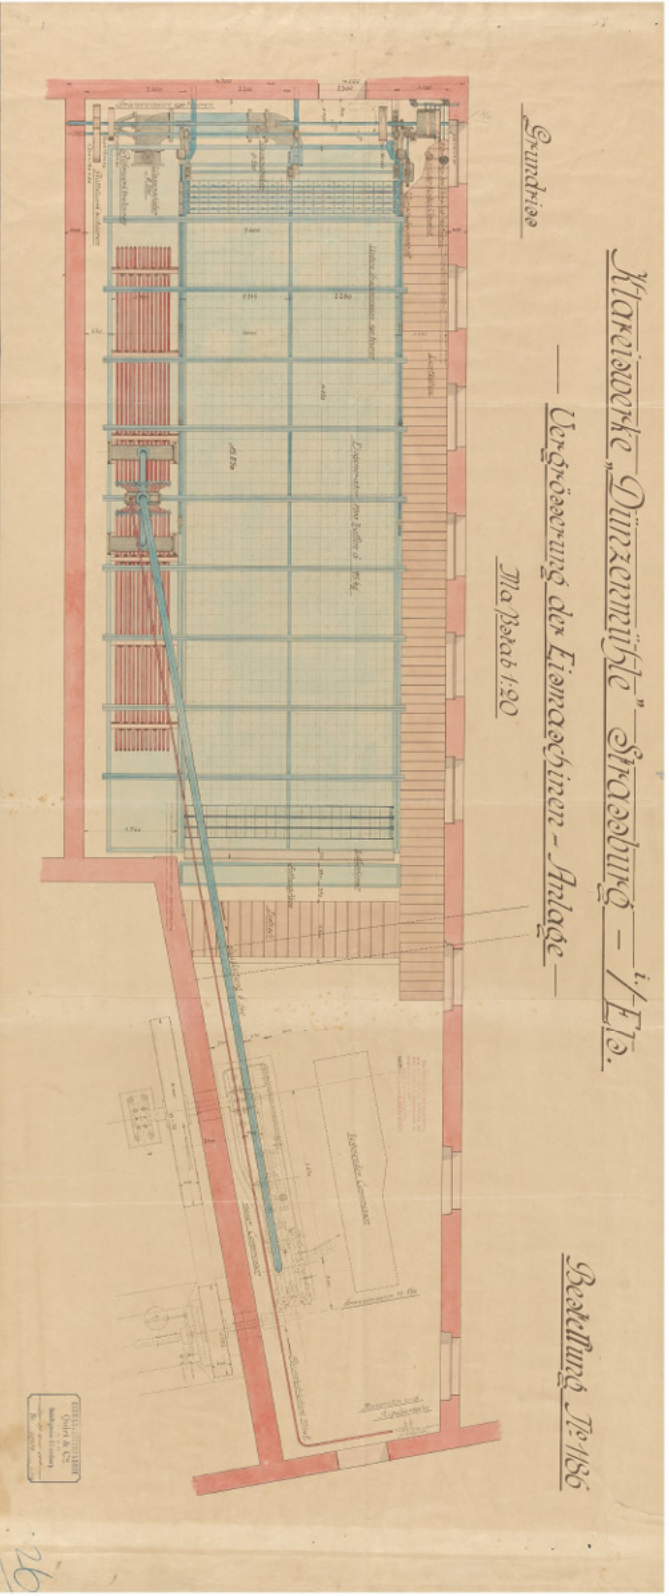

26

